



## IV. ADMINISTRACIÓN LOCAL

Alhama de Murcia

### **1947 Corrección de error en publicación de la ordenanza municipal reguladora de la ocupación de la vía pública con terrazas.**

En el Boletín Oficial de la Región de Murcia (BORM n.º 68, de 22 de marzo de 2024) fue publicada la Ordenanza Municipal Reguladora de la ocupación de la vía pública con terrazas del Ayuntamiento de Alhama de Murcia.

Advertido error en la publicación al haberse omitido el Anexo II de esta Ordenanza; se publica dicho Anexo:

“

ANEXO II. “ZONAS SUSCEPTIBLES DE OCUPACIÓN CON TERRAZAS EN  
JARDINES Y ESPACIOS LIBRES PÚBLICOS”.



 ITINERARIO PEATONAL ACCESIBLE

 ZONA SUSCEPTIBLE A USO TERRAZA

## ANEXO II. ZONAS SUSCEPTIBLES DE OCUPACIÓN CON TERRAZAS EN JARDINES Y ESPACIOS PÚBLICOS

### AYUNTAMIENTO DE ALHAMA DE MURCIA

SITUACION:  
CALLE FUENTE DEL RAL.

PLANO:  
EMPLAZAMIENTO DE ZONA 1.

FECHA:  
DICIEMBRE 2022

ESCALA:  
1:750

NUMERO:  
01





ITINERARIO PEATONAL ACCESIBLE

ZONA SUSCEPTIBLE A USO TERRAZA

## ANEXO II. ZONAS SUSCEPTIBLES DE OCUPACIÓN CON TERRAZAS EN JARDINES Y ESPACIOS PÚBLICOS

### AYUNTAMIENTO DE ALHAMA DE MURCIA

SITUACION:  
JARDÍN DE SAN CRISTÓBAL.

PLANO:  
EMPLAZAMIENTO DE ZONA 2.

FECHA:  
DICIEMBRE 2022

ESCALA:  
1:500

NUMERO:  
02





 ITINERARIO PEATONAL ACCESIBLE

 ZONA SUSCEPTIBLE A USO TERRAZA

## ANEXO II. ZONAS SUSCEPTIBLES DE OCUPACIÓN CON TERRAZAS EN JARDINES Y ESPACIOS PÚBLICOS

### AYUNTAMIENTO DE ALHAMA DE MURCIA




SITUACION:  
PLAZA DE LA CONSTITUCIÓN.

PLANO:  
EMPLAZAMIENTO DE ZONA 3.

FECHA:  
DICIEMBRE 2022

ESCALA:  
1:750

NUMERO:  
03

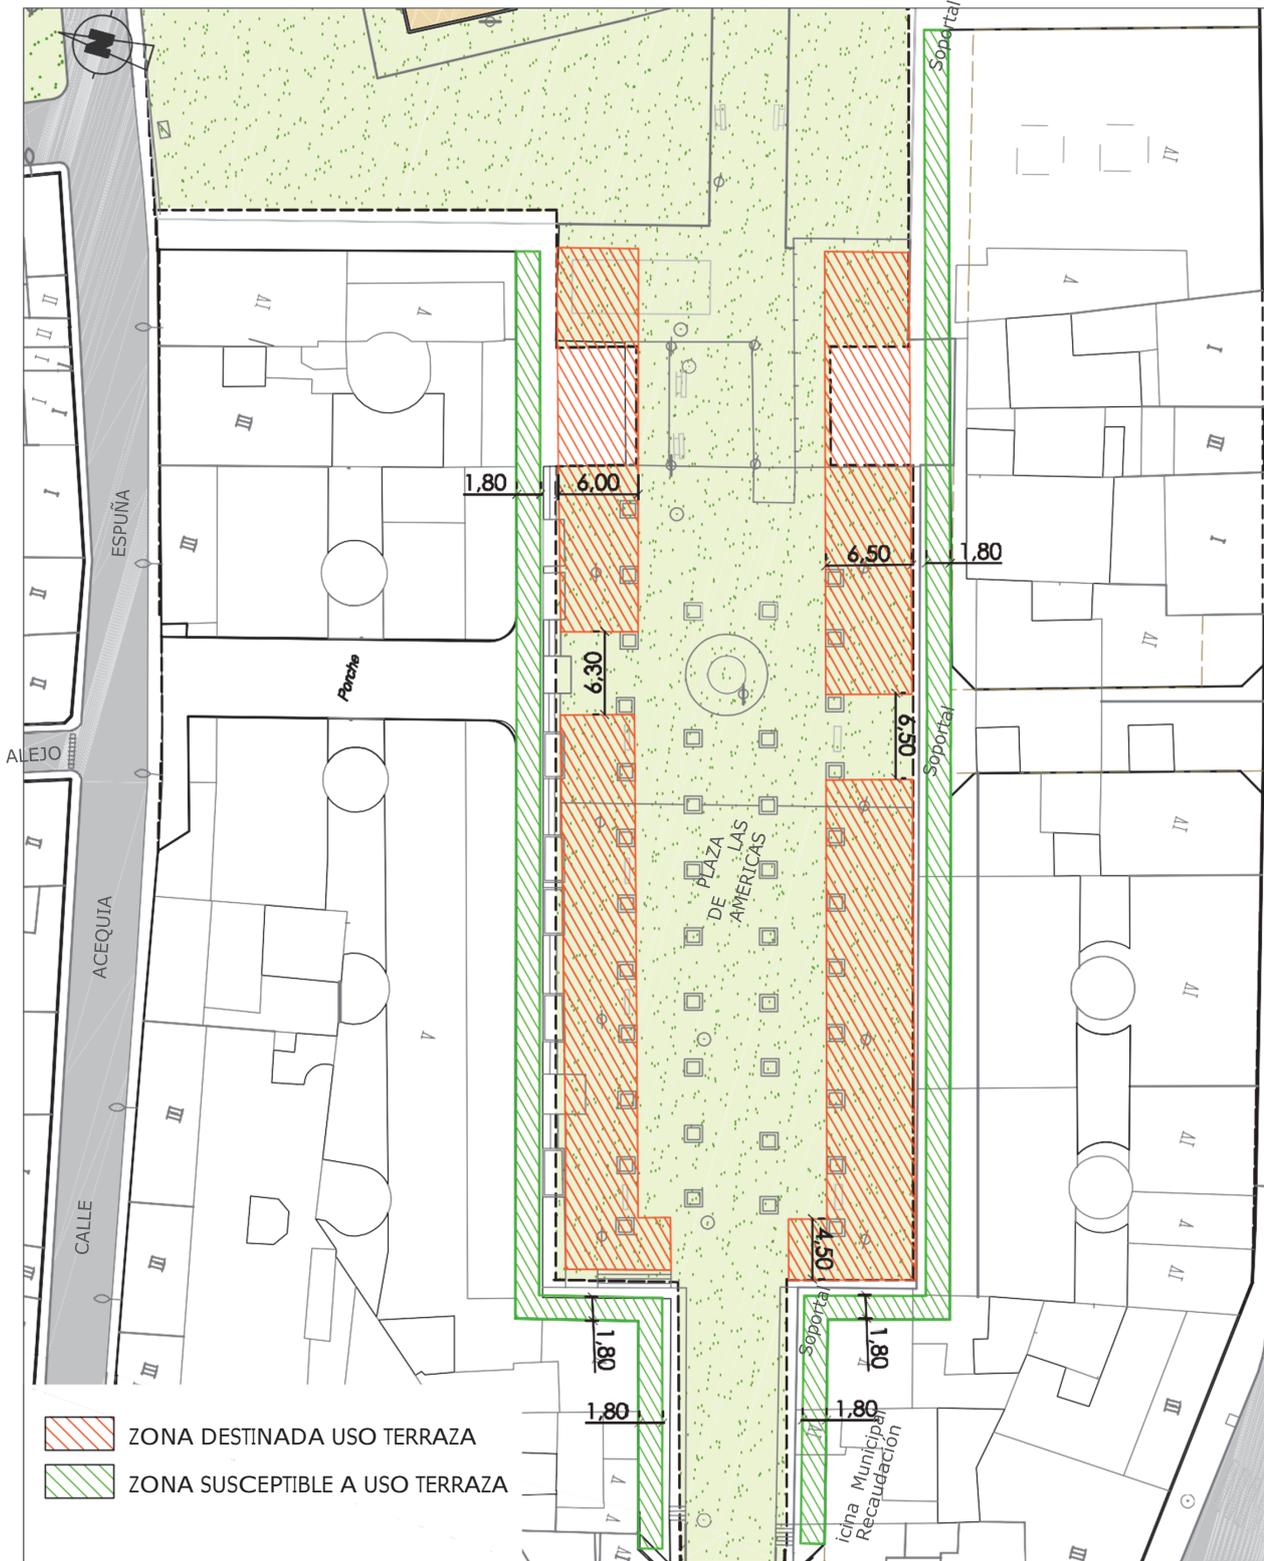

- ZONA DESTINADA USO TERRAZA
- ZONA SUSCEPTIBLE A USO TERRAZA

## ANEXO II. ZONAS SUSCEPTIBLES DE OCUPACIÓN CON TERRAZAS EN JARDINES Y ESPACIOS PÚBLICOS

### AYUNTAMIENTO DE ALHAMA DE MURCIA



SITUACION:  
PLAZA DE LAS AMÉRICAS.

PLANO:  
EMPLAZAMIENTO DE ZONA 4.

FECHA:  
DICIEMBRE 2022

ESCALA:  
1:500

NUMERO:  
04





ITINERARIO PEATONAL ACCESIBLE

ZONA SUSCEPTIBLE A USO TERRAZA

## ANEXO II. ZONAS SUSCEPTIBLES DE OCUPACIÓN CON TERRAZAS EN JARDINES Y ESPACIOS PÚBLICOS

### AYUNTAMIENTO DE ALHAMA DE MURCIA



SITUACION:  
CALLE SAN LÁZARO.

PLANO:  
EMPLAZAMIENTO DE ZONA 6.

FECHA:  
DICIEMBRE 2022

ESCALA:  
1:750

NUMERO:  
06

Alhama de Murcia, 10 de abril de 2023.—La Alcaldesa, María Cánovas López.